








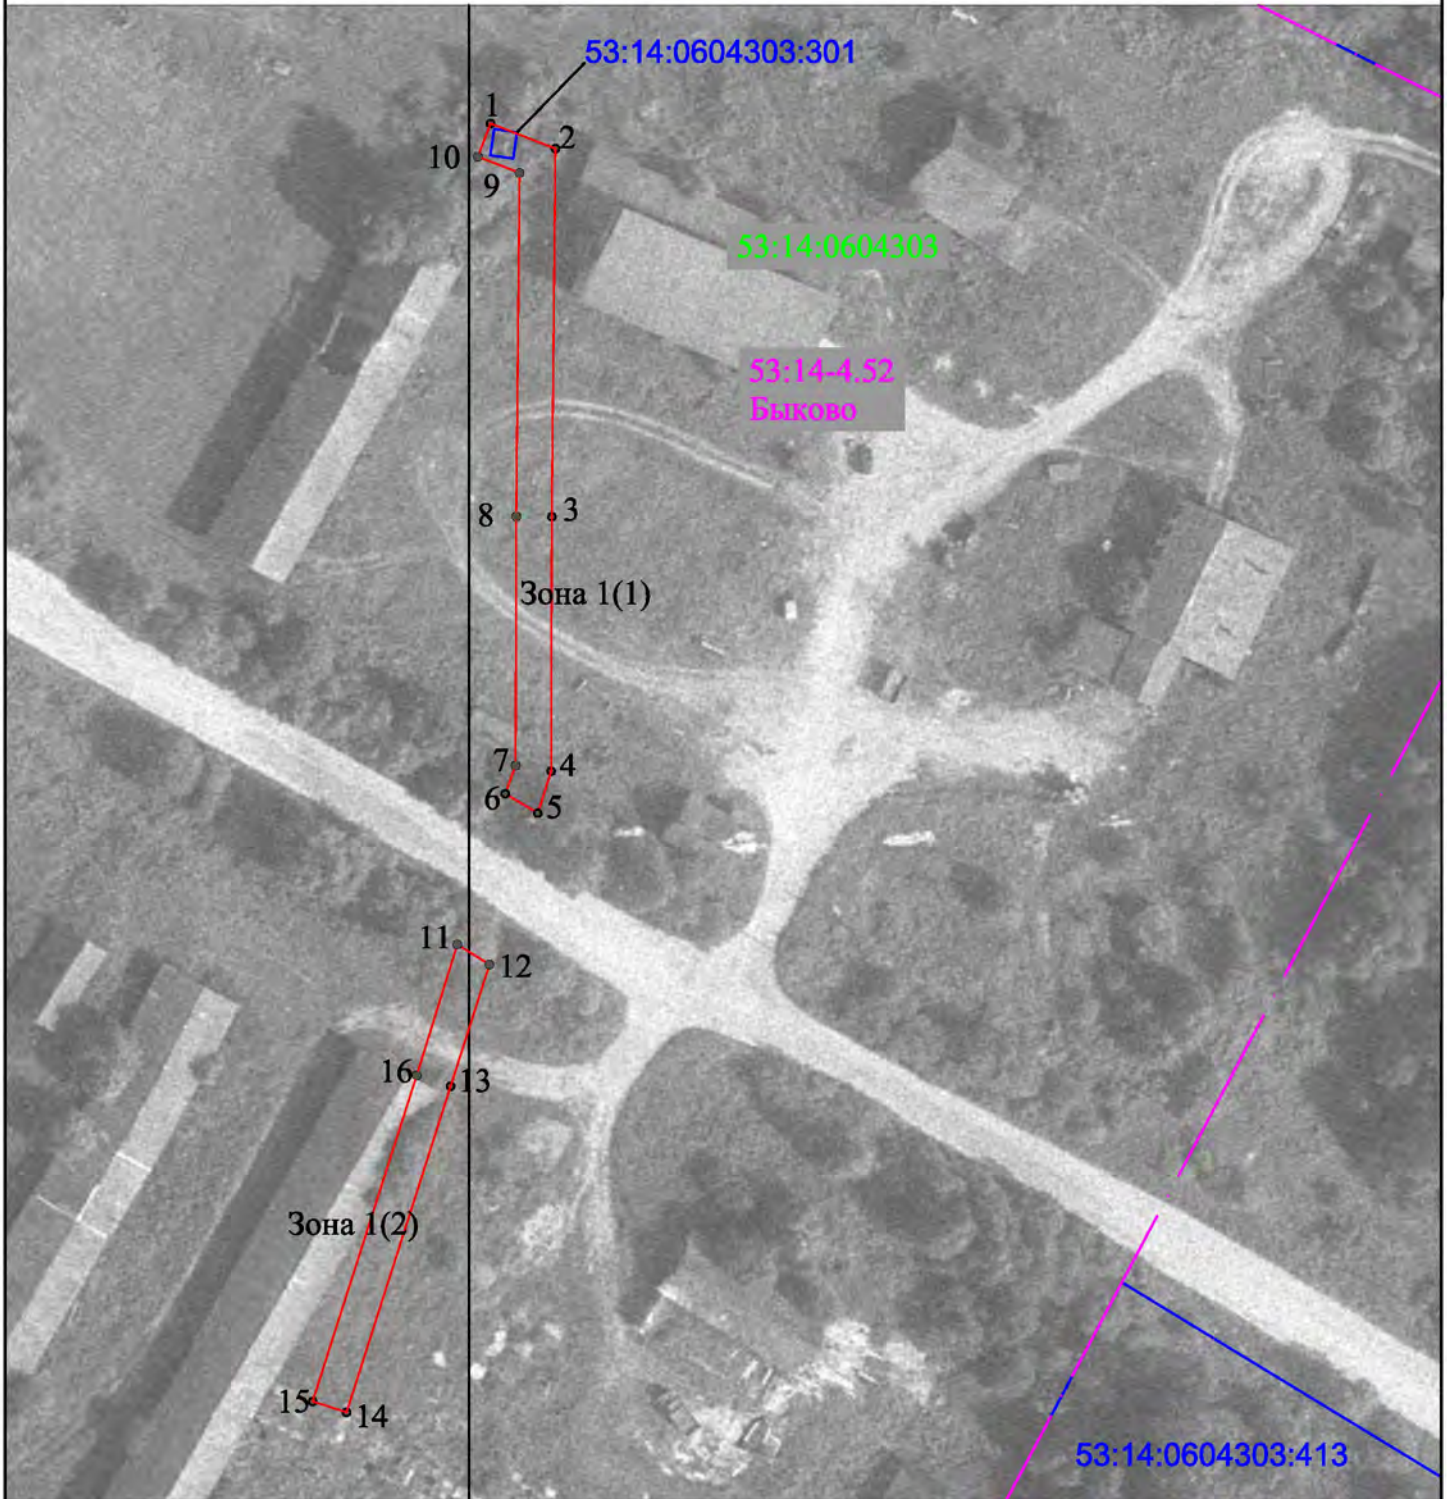

Раздел 4

План границ объекта



Условные обозначения:

Масштаб 1:1000

-  - граница публичного сервитута;
-  1 - номер поворотной точки;
-  - граница земельного участка, установленная в соответствии с федеральным законодательством, включенная в ЕГРН;
-  :51 - номер земельного участка, включенного в ЕГРН, в кадастровом квартале;
-  - граница кадастрового квартала по сведениям ЕГРН;
-  53:14:0604303 - номер кадастрового квартала по сведениям ЕГРН;
-  - граница населенного пункта по сведениям ЕГРН;
-  53:14-4.52
Быково - номер и наименование населенного пункта по сведениям ЕГРН.



Кадастровый инженер Дата 26.03.2021

Мошкина А.Ф