


Раздел 4

План границ объекта

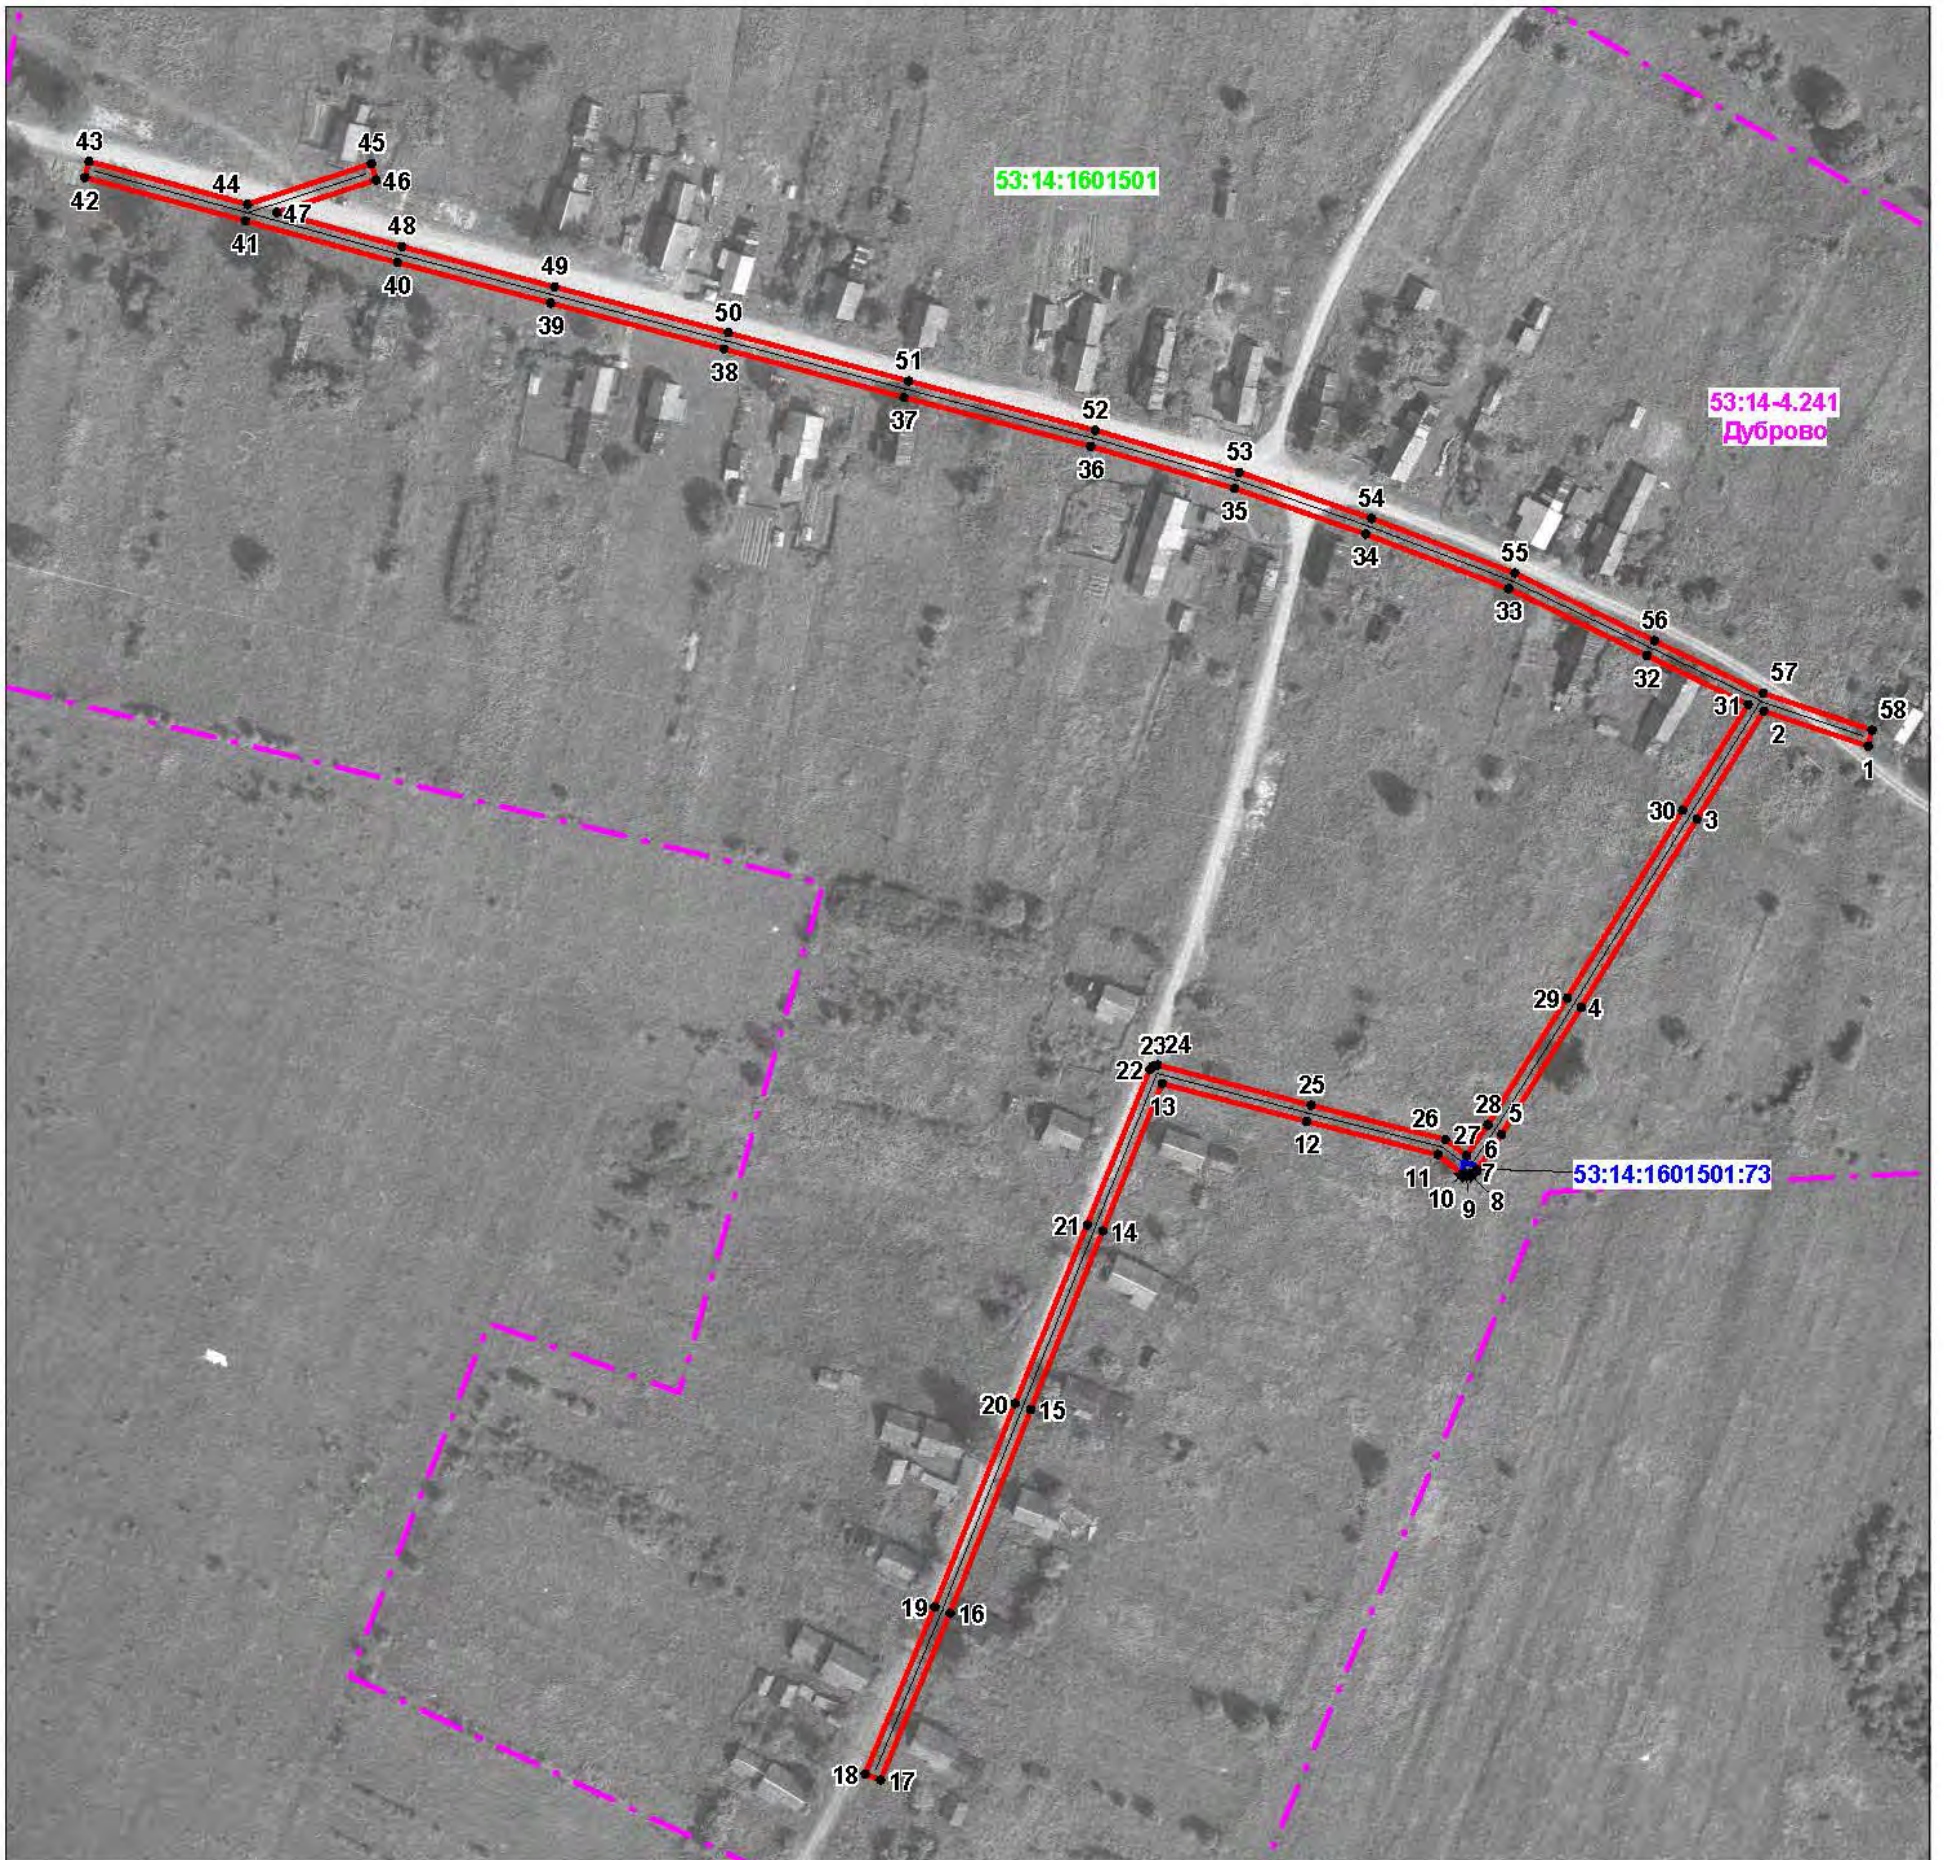

Условные обозначения:

Масштаб 1 : 2000

- - граница публичного сервитута
- 1 - точка границы публичного сервитута, сведения о которой позволяют однозначно определить её положение на местности
- 53:15:0080201:2 - кадастровый номер земельного участка
- - граница земельного участка
- 53:14:1704401 - номер кадастрового квартала
- - граница кадастрового квартала
- - граница населенного пункта по сведениям ЕГРН
- 53:15-4.3 - номер и наименование населенного пункта по сведениям ЕГРН
- Паньковка

Кадастровый инженер
30.03.2021г



Кадоркина К.А.