


Раздел 4
План границ объекта



Используемые условные знаки и обозначения:
— граница публичного сервитута;
● 1 – обозначение характерной точки публичного сервитута;
— граница населенного пункта по сведениям ЕГРН;
— граница кадастрового квартала;
:17 — граница и номер земельного участка, установленная в соответствии с Федеральным законодательством, включенная в ЕГРН;
53:14:071301-номер кадастрового квартала по сведениям ЕГРН.

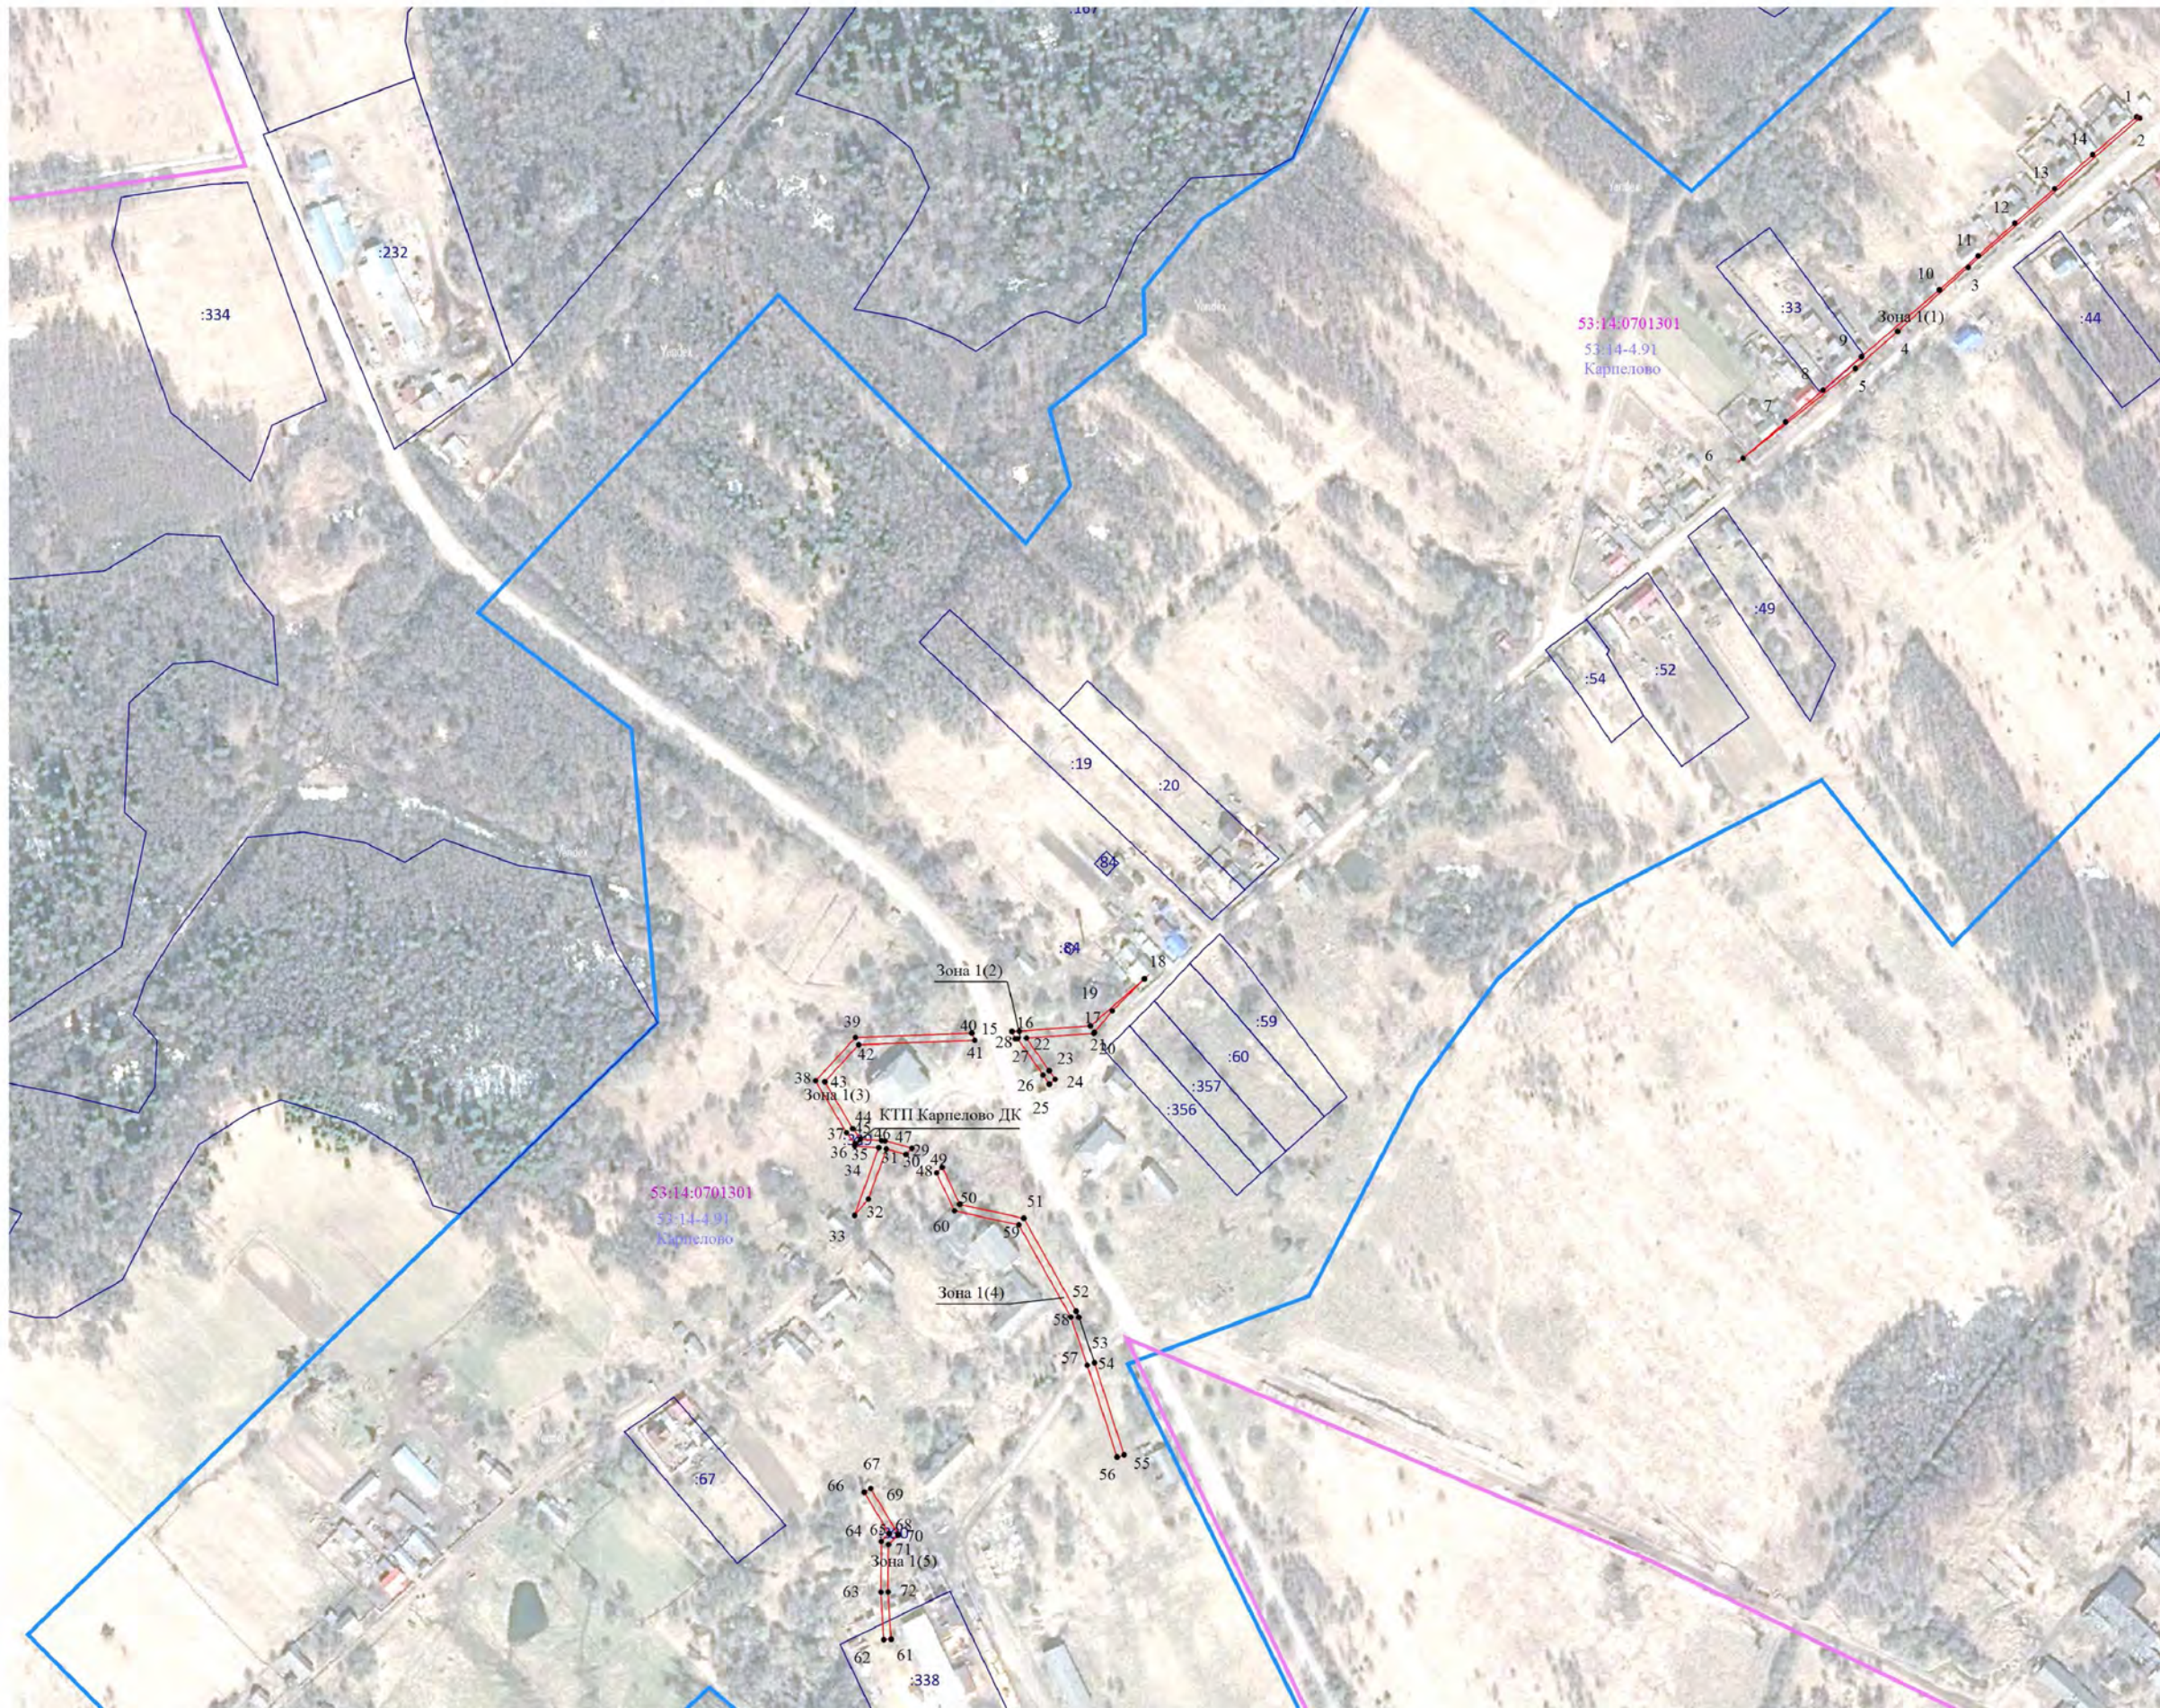

Кадастровый инженер

25 июня 2021 г. Мошкина А.Ф.

Масштаб 1:4 000