








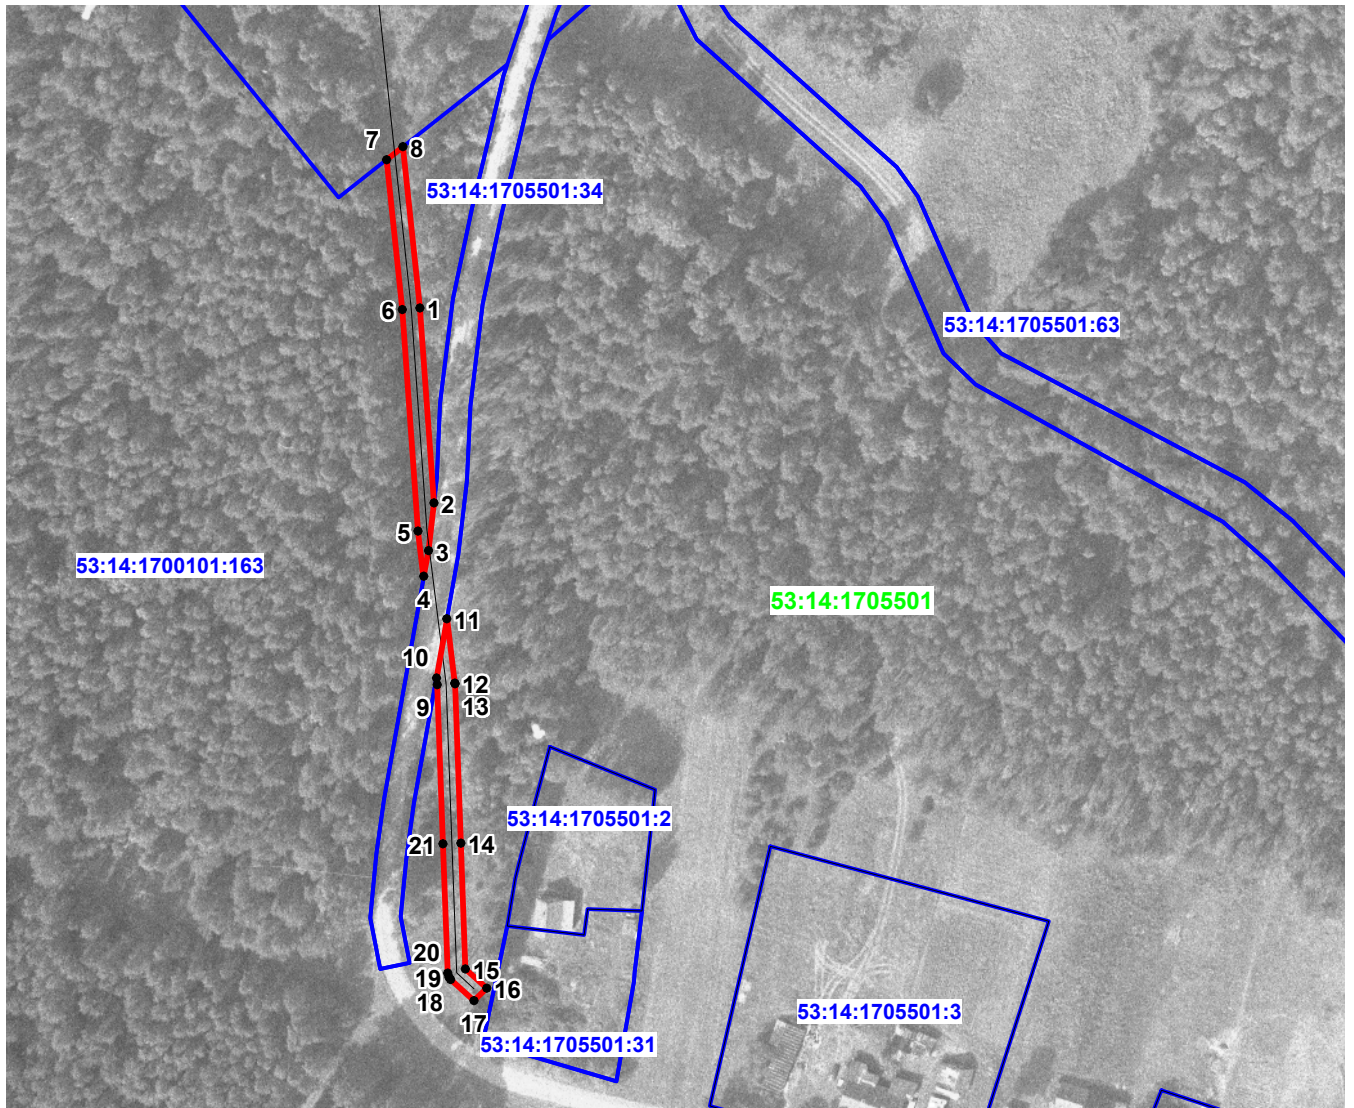

Раздел 4

План границ объекта



Условные обозначения:

Масштаб 1 : 2000

-  - граница публичного сервитута
-  - точка границы публичного сервитута, сведения о которой позволяют однозначно определить её положение на местности
-  53:14:1704401:99 - кадастровый номер земельного участка
-  - граница земельного участка
-  53:14:1704401 - номер кадастрового квартала
-  - граница кадастрового квартала
-  - граница населенного пункта по сведениям ЕГРН
-  53:14-4.77 Дмитровское - номер и наименование населенного пункта по сведениям ЕГРН

Кадастровый инженер
30.03.2021г



Кадоркина К.А.