


Раздел 4
План границ объекта



Используемые условные знаки и обозначения:

- - граница публичного сервитута;
- 1 - обозначение характерной точки границы публичного сервитута;
- - граница населенного пункта по сведениям ЕГРН;
- - граница кадастрового квартала;
- - граница земельного участка, установленная в соответствии с Федеральным законодательством, включенная в ЕГРН.

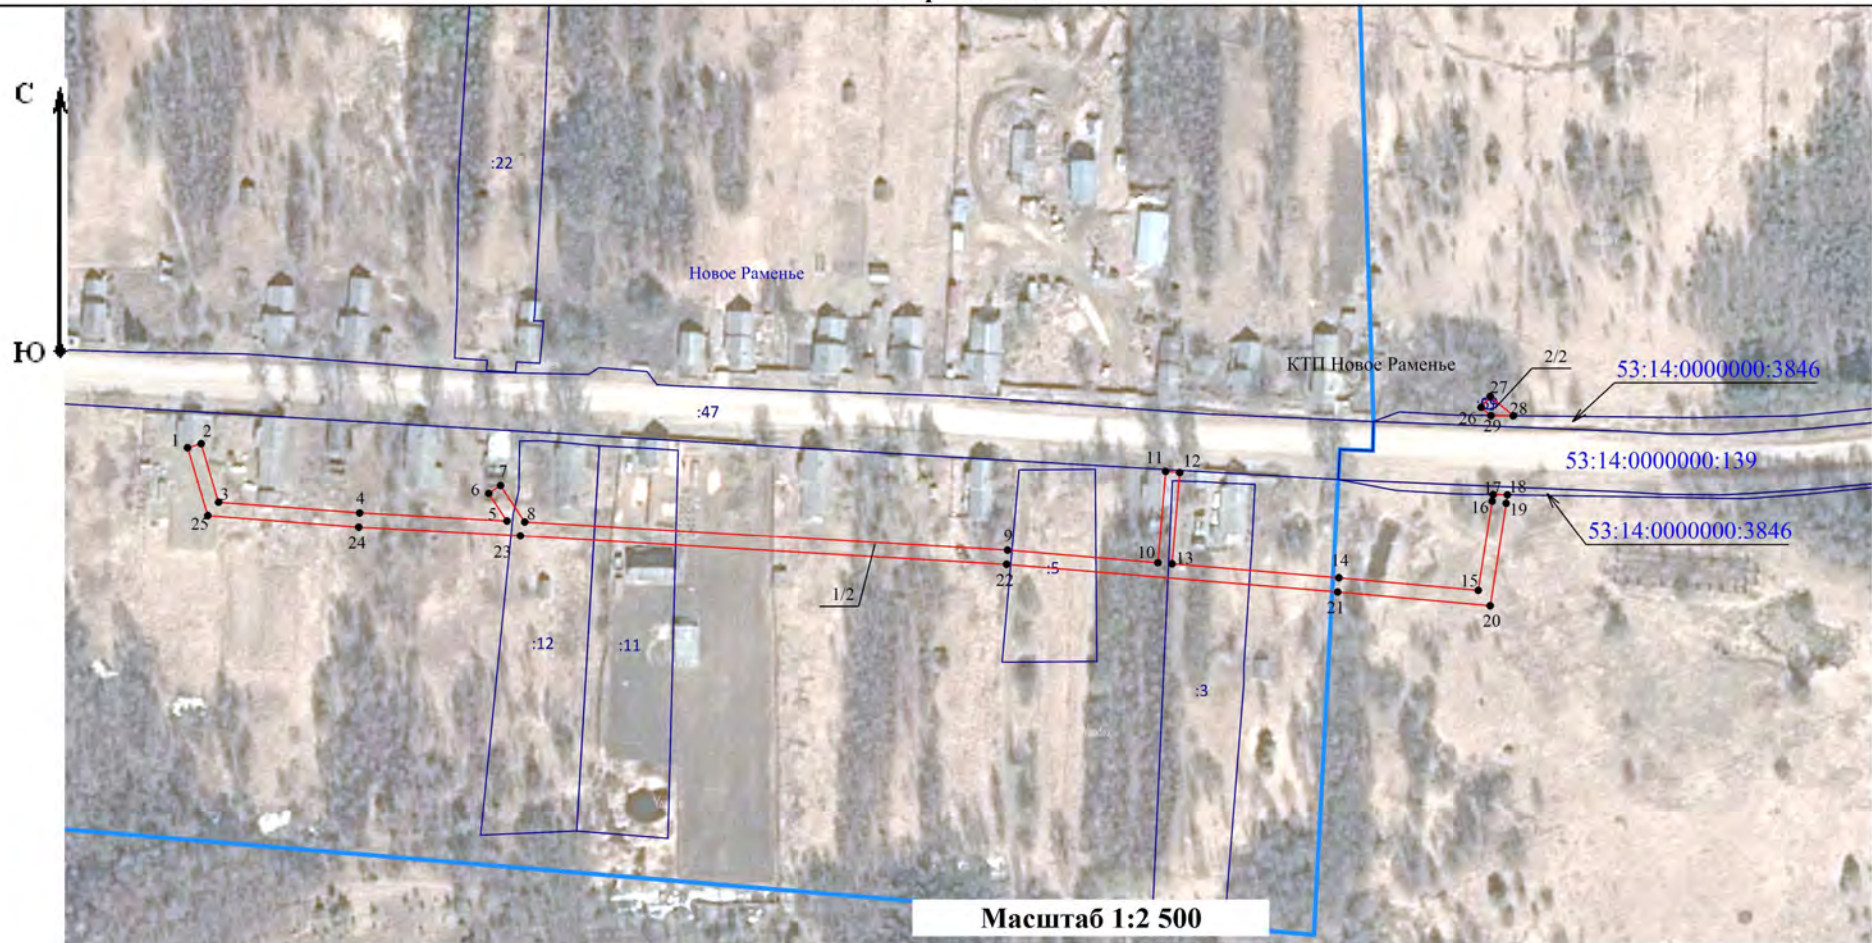

Кадстровый инженер

Мошкина А.Ф. 21 мая 2021 г.