


Раздел 4

План границ объекта

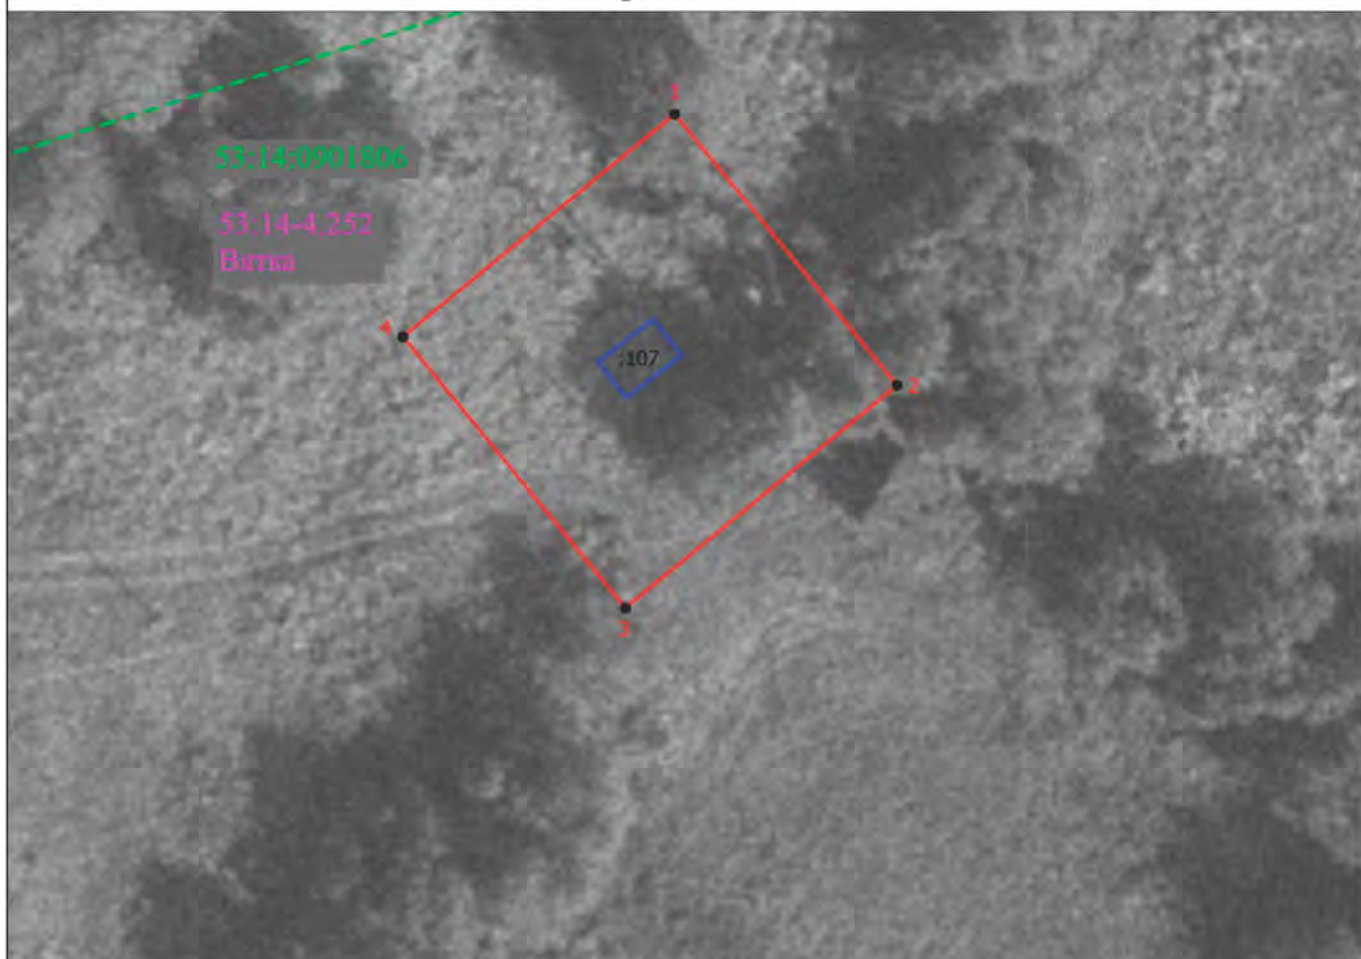

Масштаб 1:500

Условные обозначения

- - Характерная точка границы публичного сервитута
- 1 - Обозначение характерной точки границы публичного сервитута
- (red) - Граница публичного сервитута
- - - (green) - Граница кадастрового квартала по сведениям ЕГРН
- 53:14:0901806 - Номер кадастрового квартала по сведениям ЕГРН
- :107 - Номер земельного участка, включенного в ЕГРН, в кадастровом квартале
- (blue) - Граница земельного участка установленного в соответствии с федеральным законодательством, включенная в ЕГРН
- 53:14-4.252 Вятка - Номер и наименование населенного пункта по сведениям ЕГРН



Кадастровый инженер
Дата 30.03.2021

Мошкина А.Ф.