


## План границ объекта

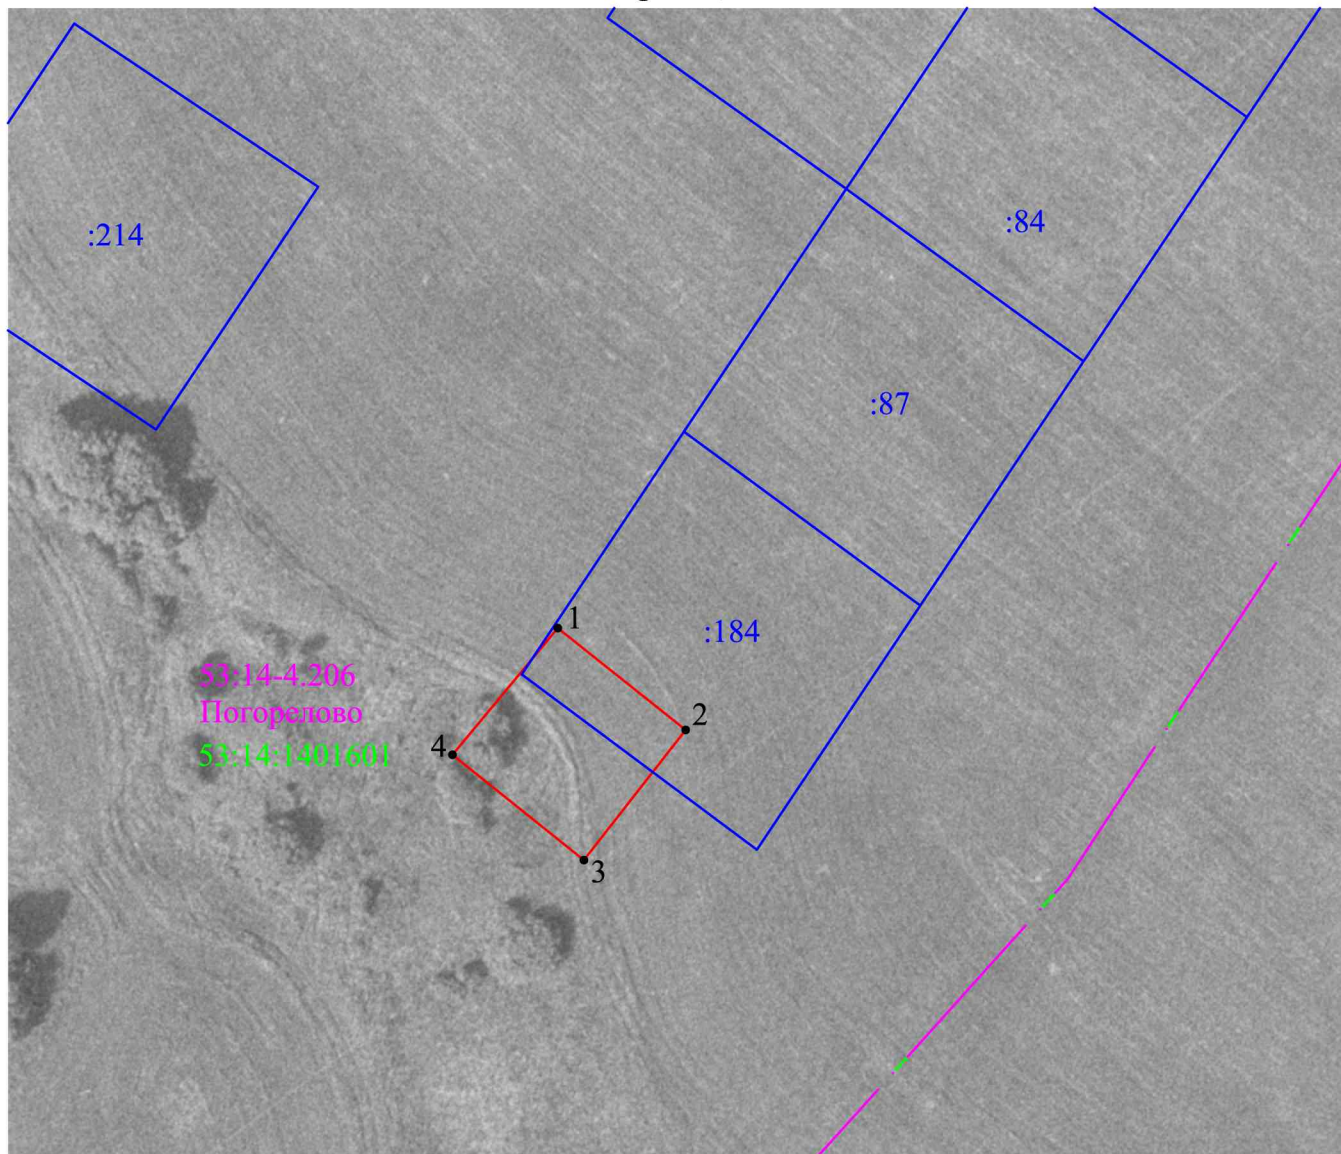

Масштаб 1:1000

Условные обозначения:

- - граница публичного сервитута
- 1 - обозначение характерных точек границ публичного сервитута
- - граница земельного участка, установленная в соответствии с федеральным законодательством, включенная в ЕГРН
- :47 - номер земельного участка, включенного в ЕГРН, в кадастровом квартале
- - - - граница кадастрового квартала по сведениям ЕГРН
- 53:14:1401601 - номер кадастрового квартала по сведениям ЕГРН
- - - - граница населенного пункта по сведениям ЕГРН
- 53:14-4.206 Погорелово - номер и наименование населенного пункта по сведениям ЕГРН

Кадастровый инженер  
Дата 01.03.2021



Кадоркина К.А.