Раздел 4

План границ объекта

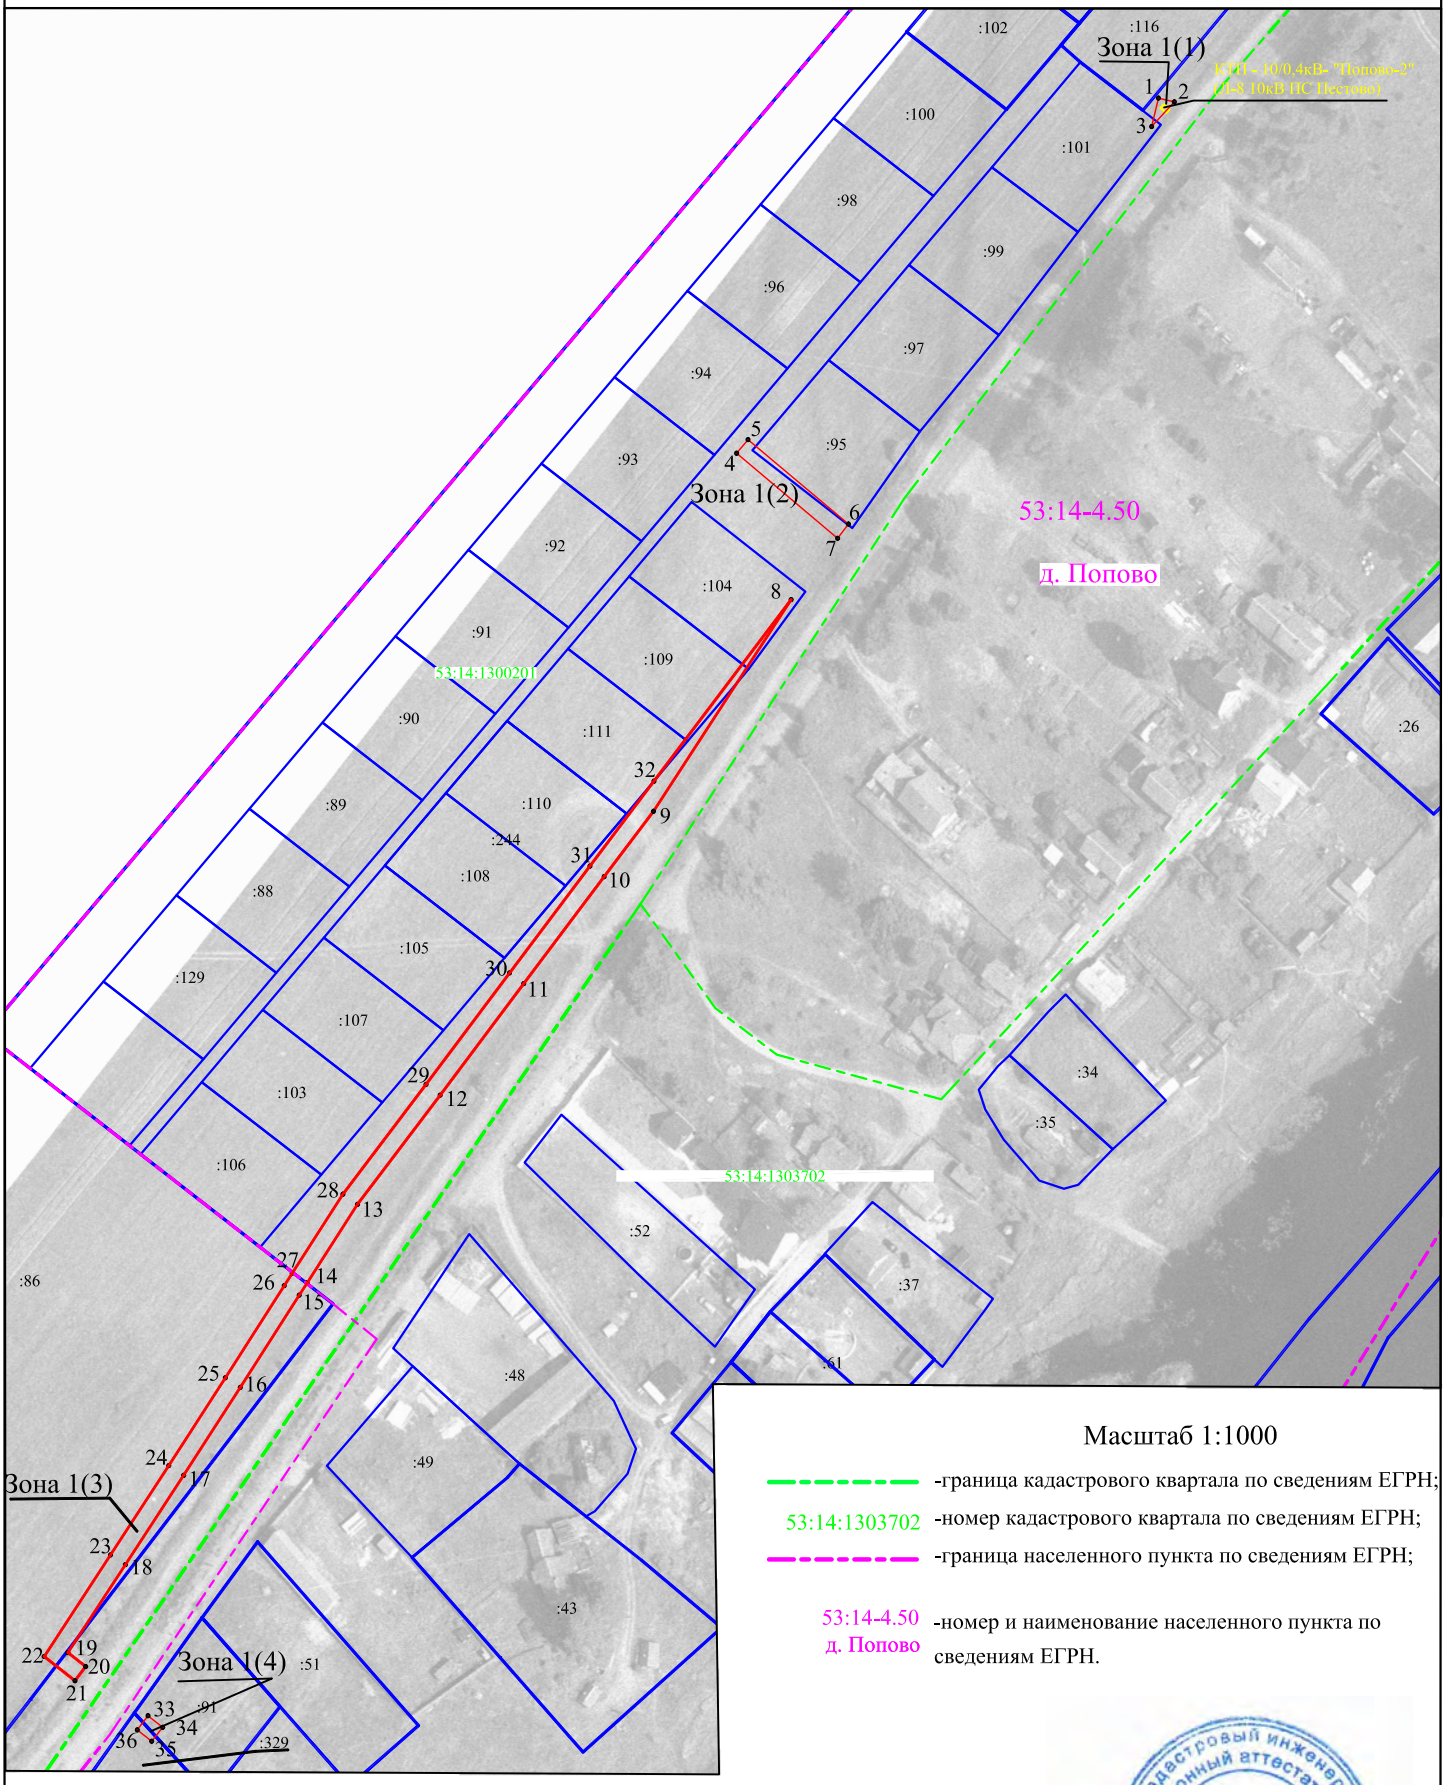

Масштаб 1:1000

-граница кадастрового квартала по сведениям ЕГРН;

53:14:1303702 -номер кадастрового квартала по сведениям ЕГРН;

-граница населенного пункта по сведениям ЕГРН;

53:14-4.50
д. Попово -номер и наименование населенного пункта по сведениям ЕГРН.

Условные обозначения:

- граница публичного сервитута;

1 -обозначение характерной точки границы публичного сервитута;

- граница земельного участка, установленная в соответствии с федеральным законодательством, включенная в ЕГРН;

:91 - номер земельного участка, включенного в ЕГРН, в кадастровом квартале;

Кадастровый инженер Мошкина Анастасия Федоровна
Квалификационный аттестат № 35-10-24
СНИЛС 119-107-384 42

Кадастровый инженер Мошкина А.Ф

Дата 25.06.2021